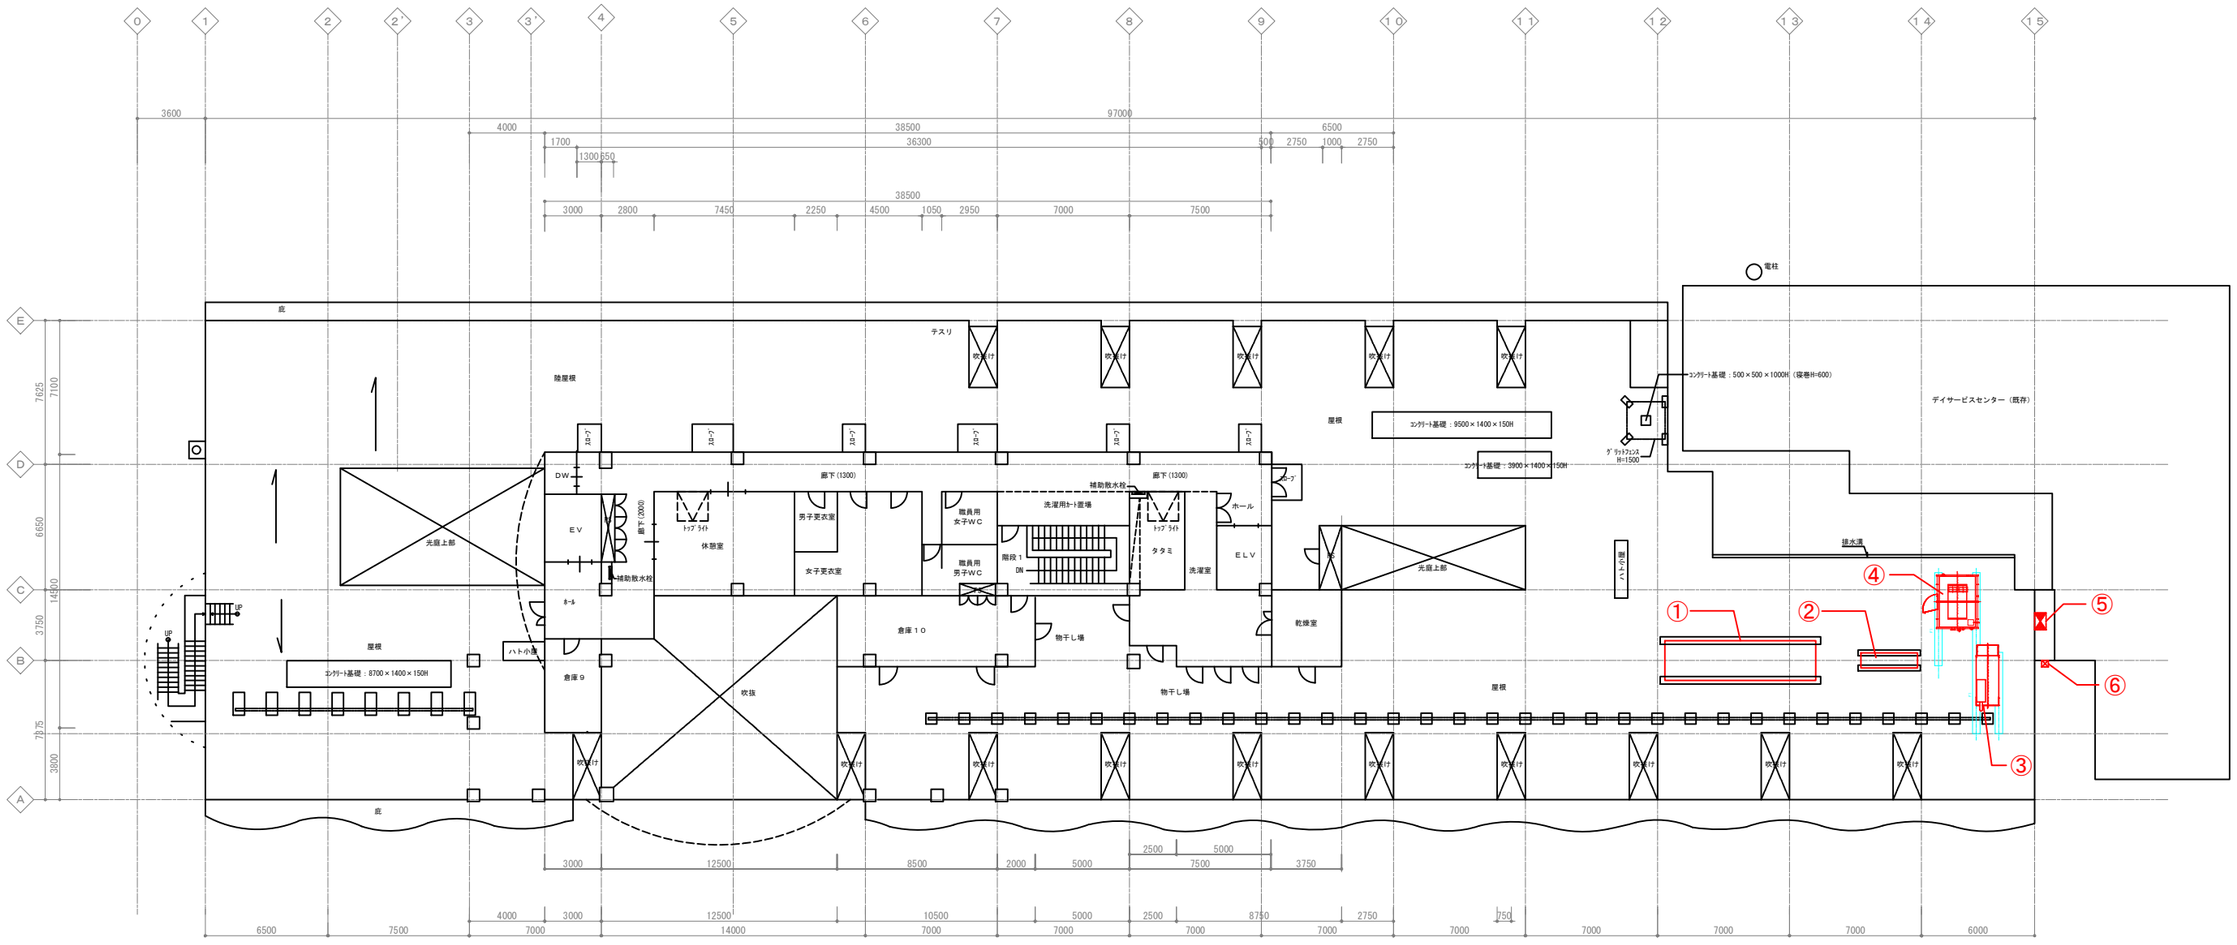

①	キュービクル
②	既存発電機
③	BCP発電機
④	油庫
⑤	給油ポンプ盤
⑥	給油ボックス
⑦	エアコン分電盤
⑧	室外機

	DATE	SCALE	検図	設計	作図	名称		図面名
		A1 1:150				特別養護老人ホーム 麗日荘		場内配置図　3F
						BCP対策工事		図面番号

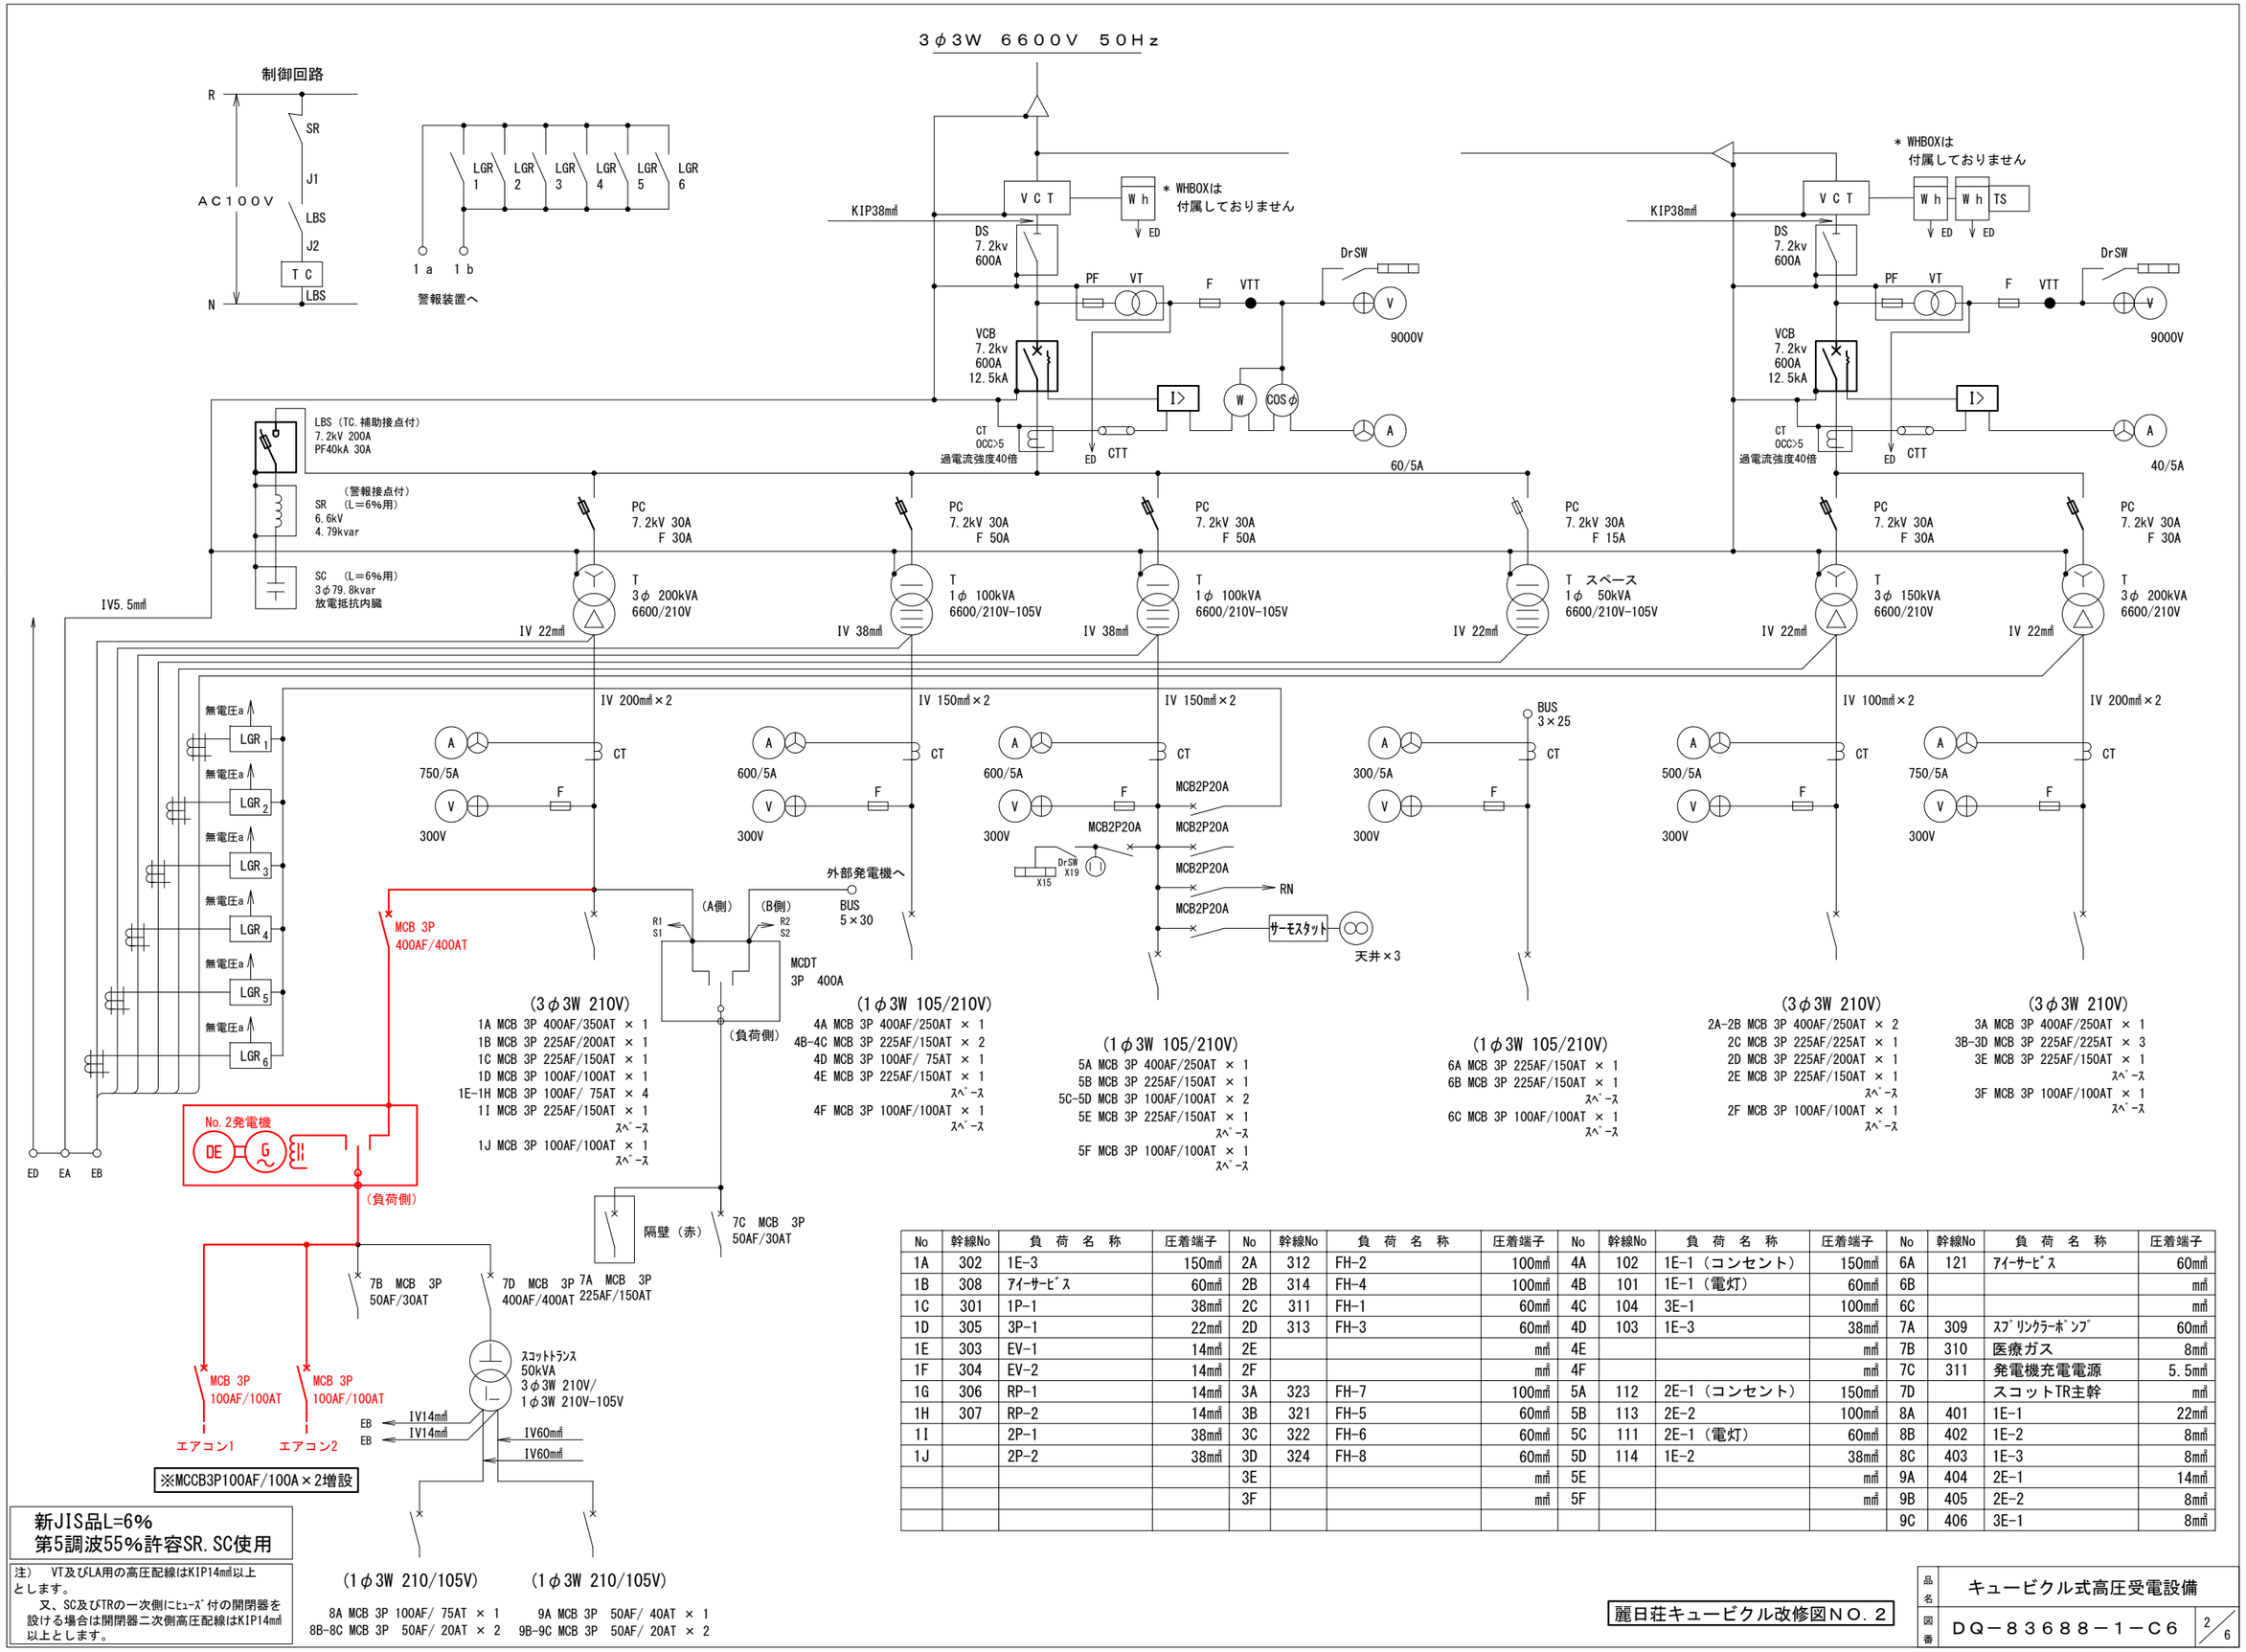

No	幹線No	負荷名称	圧着端子	No	幹線No	負荷名称	圧着端子	No	幹線No	負荷名称	圧着端子	No	幹線No	負荷名称	圧着端子
1A	302	1E-3	150㎟	2A	312	FH-2	100㎟	4A	102	1E-1（コンセント）	150㎟	6A	121	ｱｲｰｻｰﾋﾞｽ	60㎟
1B	308	ｱｲｰｻｰﾋﾞｽ	60㎟	2B	314	FH-4	100㎟	4B	101	1E-1（電灯）	60㎟	6B			㎟
1C	301	1P-1	38㎟	2C	311	FH-1	60㎟	4C	104	3E-1	100㎟	6C			㎟
1D	305	3P-1	22㎟	2D	313	FH-3	60㎟	4D	103	1E-3	38㎟	7A	309	ｽﾌﾟﾘﾝｸﾗｰﾎﾟﾝﾌﾟ	60㎟
1E	303	EV-1	14㎟	2E			㎟	4E			㎟	7B	310	医療ガス	8㎟
1F	304	EV-2	14㎟	2F			㎟	4F			㎟	7C	311	発電機充電電源	5.5㎟
1G	306	RP-1	14㎟	3A	323	FH-7	100㎟	5A	112	2E-1（コンセント）	150㎟	7D		スコットTR主幹	㎟
1H	307	RP-2	14㎟	3B	321	FH-5	60㎟	5B	113	2E-2	100㎟	8A	401	1E-1	22㎟
1I		2P-1	38㎟	3C	322	FH-6	60㎟	5C	111	2E-1（電灯）	60㎟	8B	402	1E-2	8㎟
1J		2P-2	38㎟	3D	324	FH-8	60㎟	5D	114	1E-2	38㎟	8C	403	1E-3	8㎟
				3E			㎟	5E			㎟	9A	404	2E-1	14㎟
				3F			㎟	5F			㎟	9B	405	2E-2	8㎟
												9C	406	3E-1	8㎟

注） VT及びLA用の高圧配線はKIP14㎟以上とします。
又、SC及びTRの一次側にﾋｭｰｽﾞ付の開閉器を設ける場合は開閉器二次側高圧配線はKIP14㎟以上とします。

麗日荘キュービクル改修図ＮＯ．２

品名	キュービクル式高圧受電設備	
図番	ＤＱ－８３６８８－１－Ｃ６	2/6

日東工業株式会社